
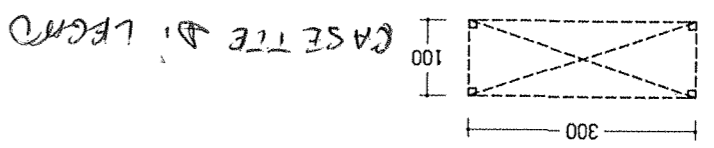


- Planimetria

rapp. 1: 500

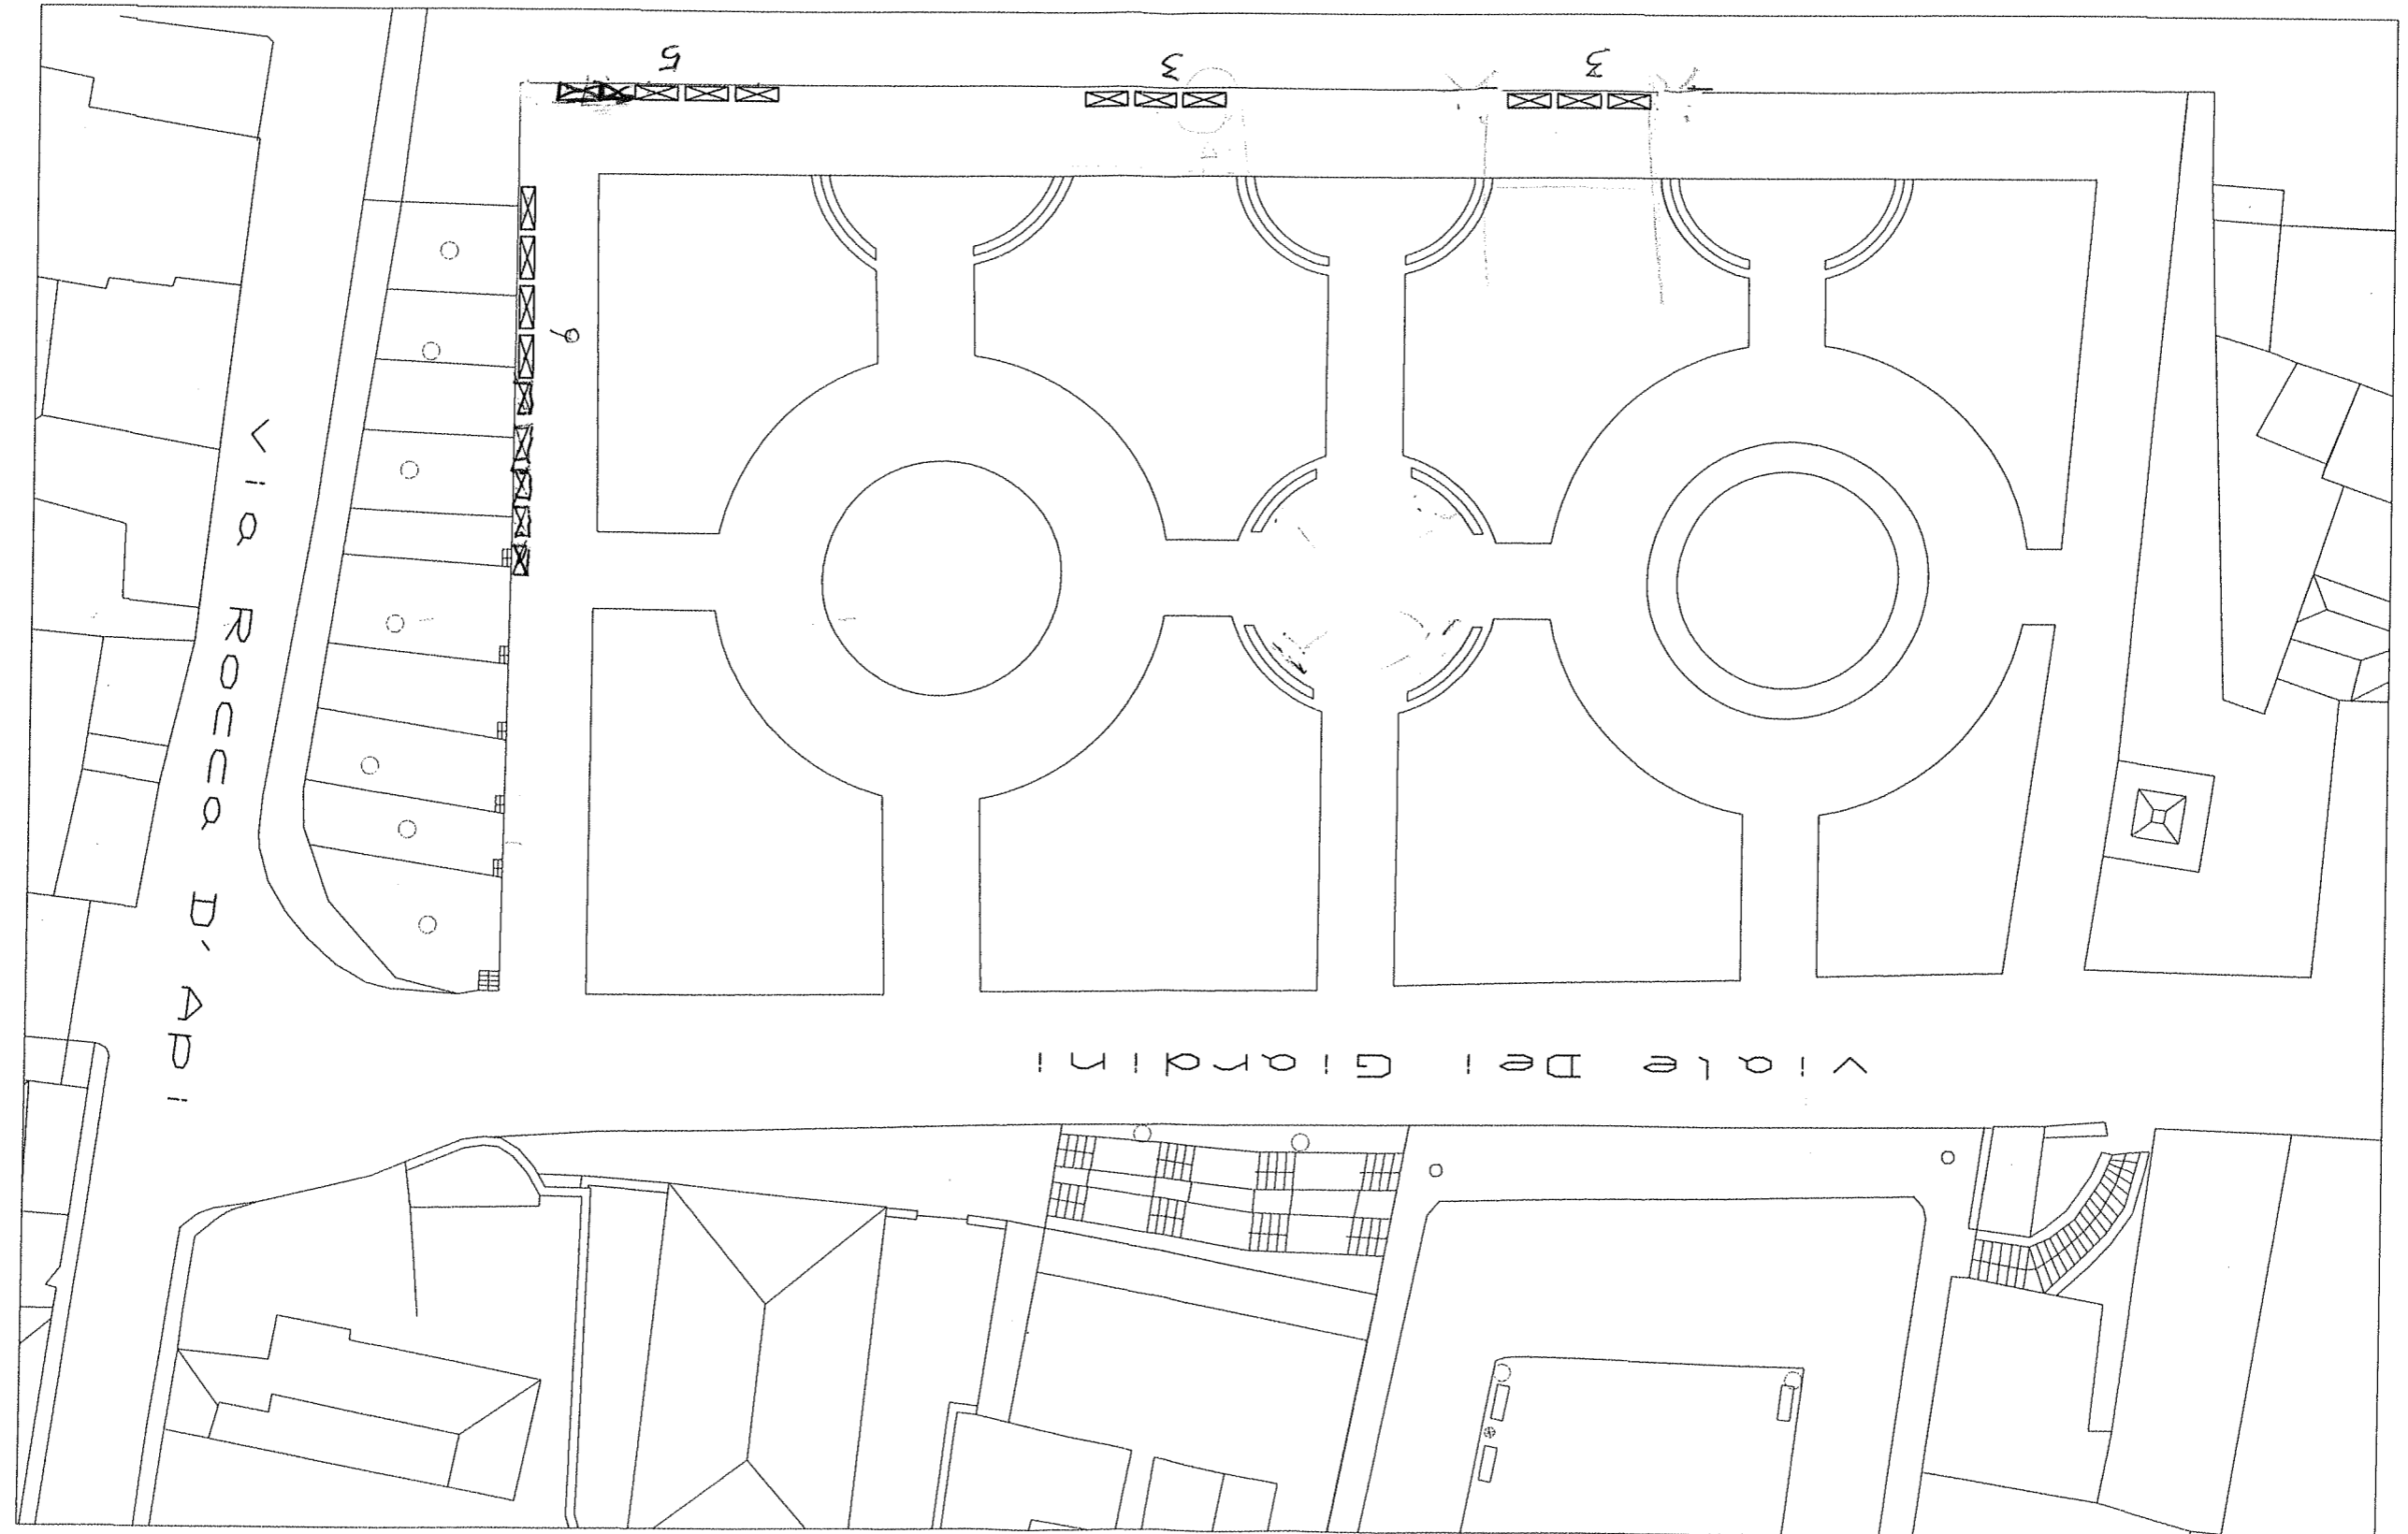

Pianta Tipo

rapp. 1: 100

